
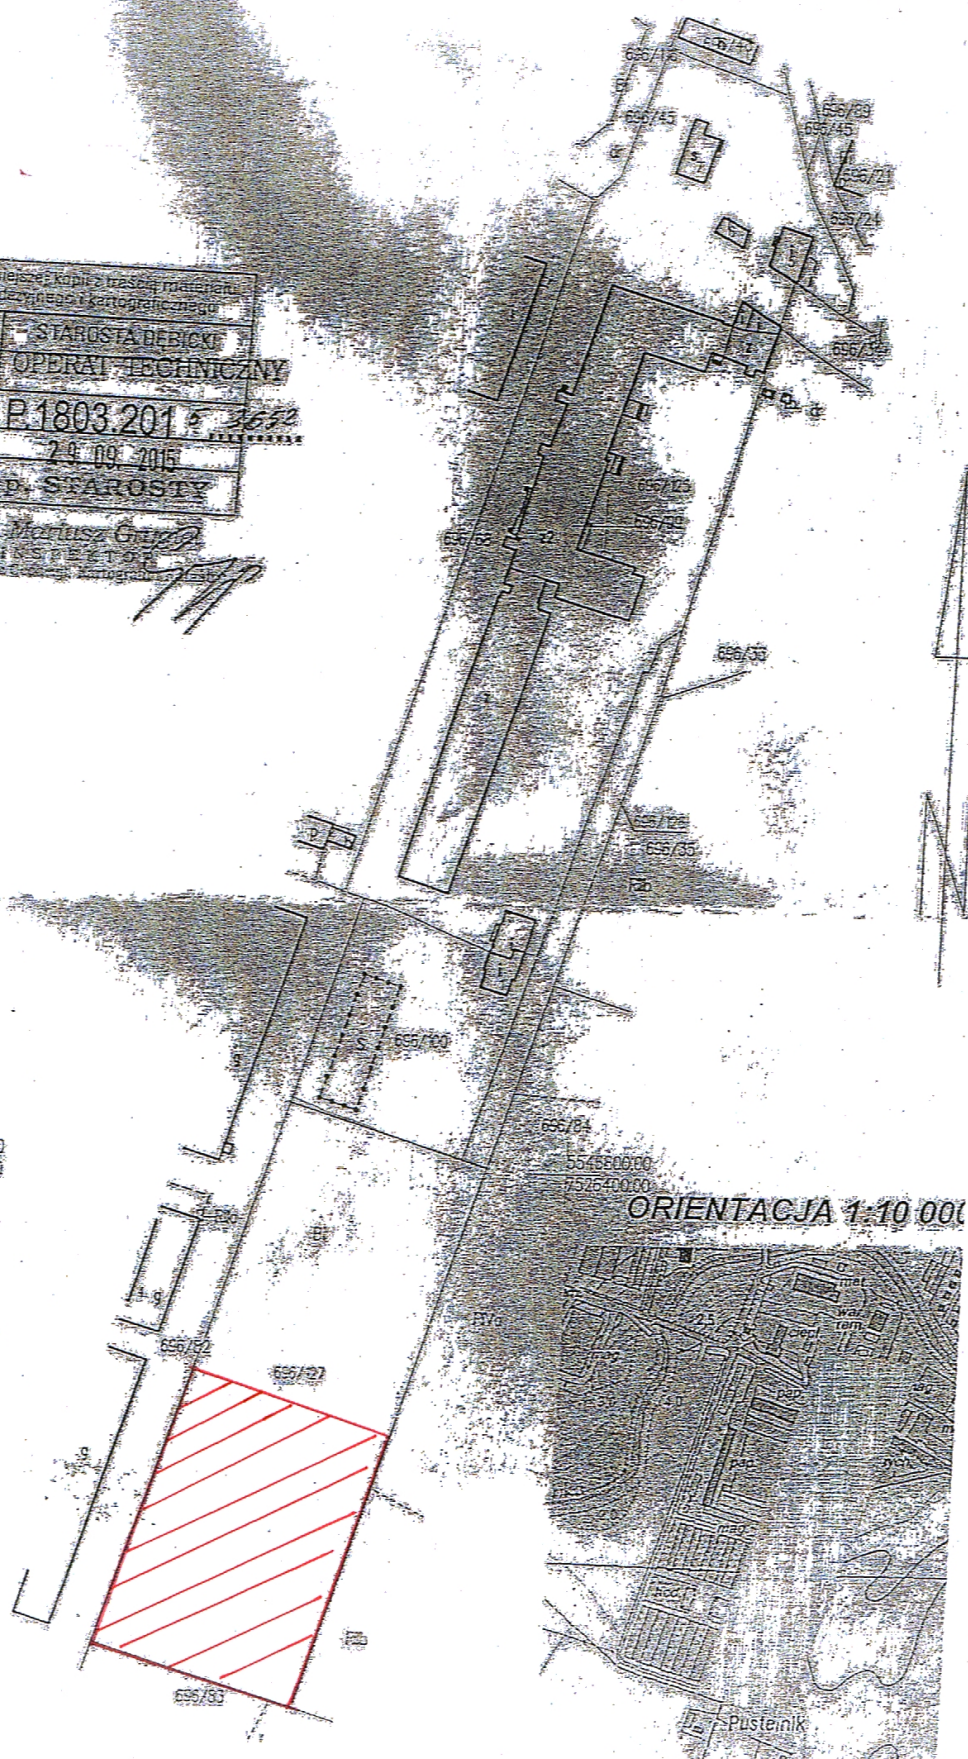


Skala: 1:1000
 STARGOŚĆ DEBICKA
 OPERAT TECHNICZNY
 P.1803.2015
 29.09.2015
 2. RD. STAROSTY

Inż. Mariusz Gajda
 INSPEKTOR




5548800.00
 7525200.00

ORIENTACJA 1:10 000

Pustelnik